

Фасад 3 ▼


▲ 2



Фасад 1 ▲

▲ 2

| Помещение | Площадь   |
|-----------|-----------|
| Антресоль | 14,85     |
| Антресоль | 14,85     |
| Л/к       | 14,58     |
| Студия    | 30,80     |
| Студия    | 30,80     |
| Терраса   | 6,57      |
| Терраса   | 6,57      |
| Техн.     | 5,40      |
|           | 124,42 м² |

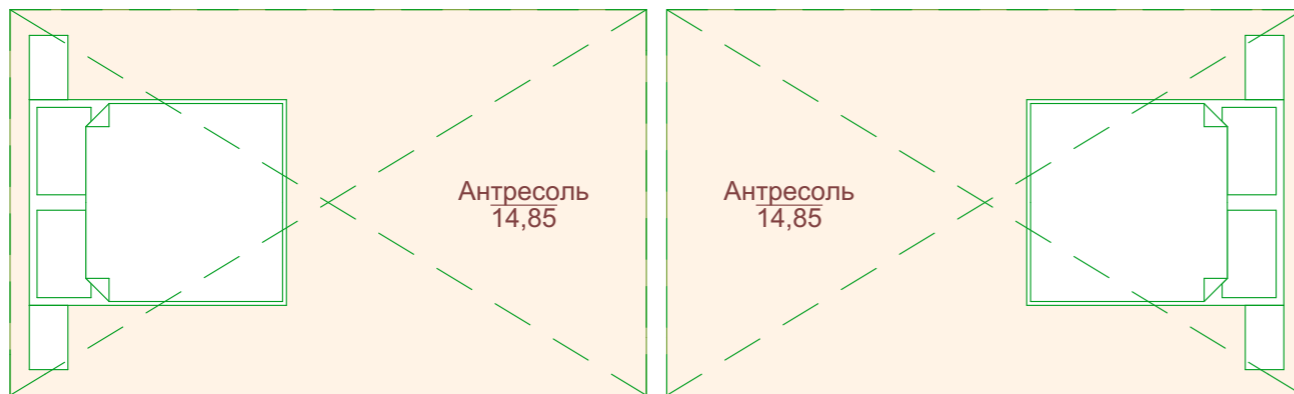


Фасад 3 ▼

▲ 2

▼ Фасад 2


▲ Фасад 4

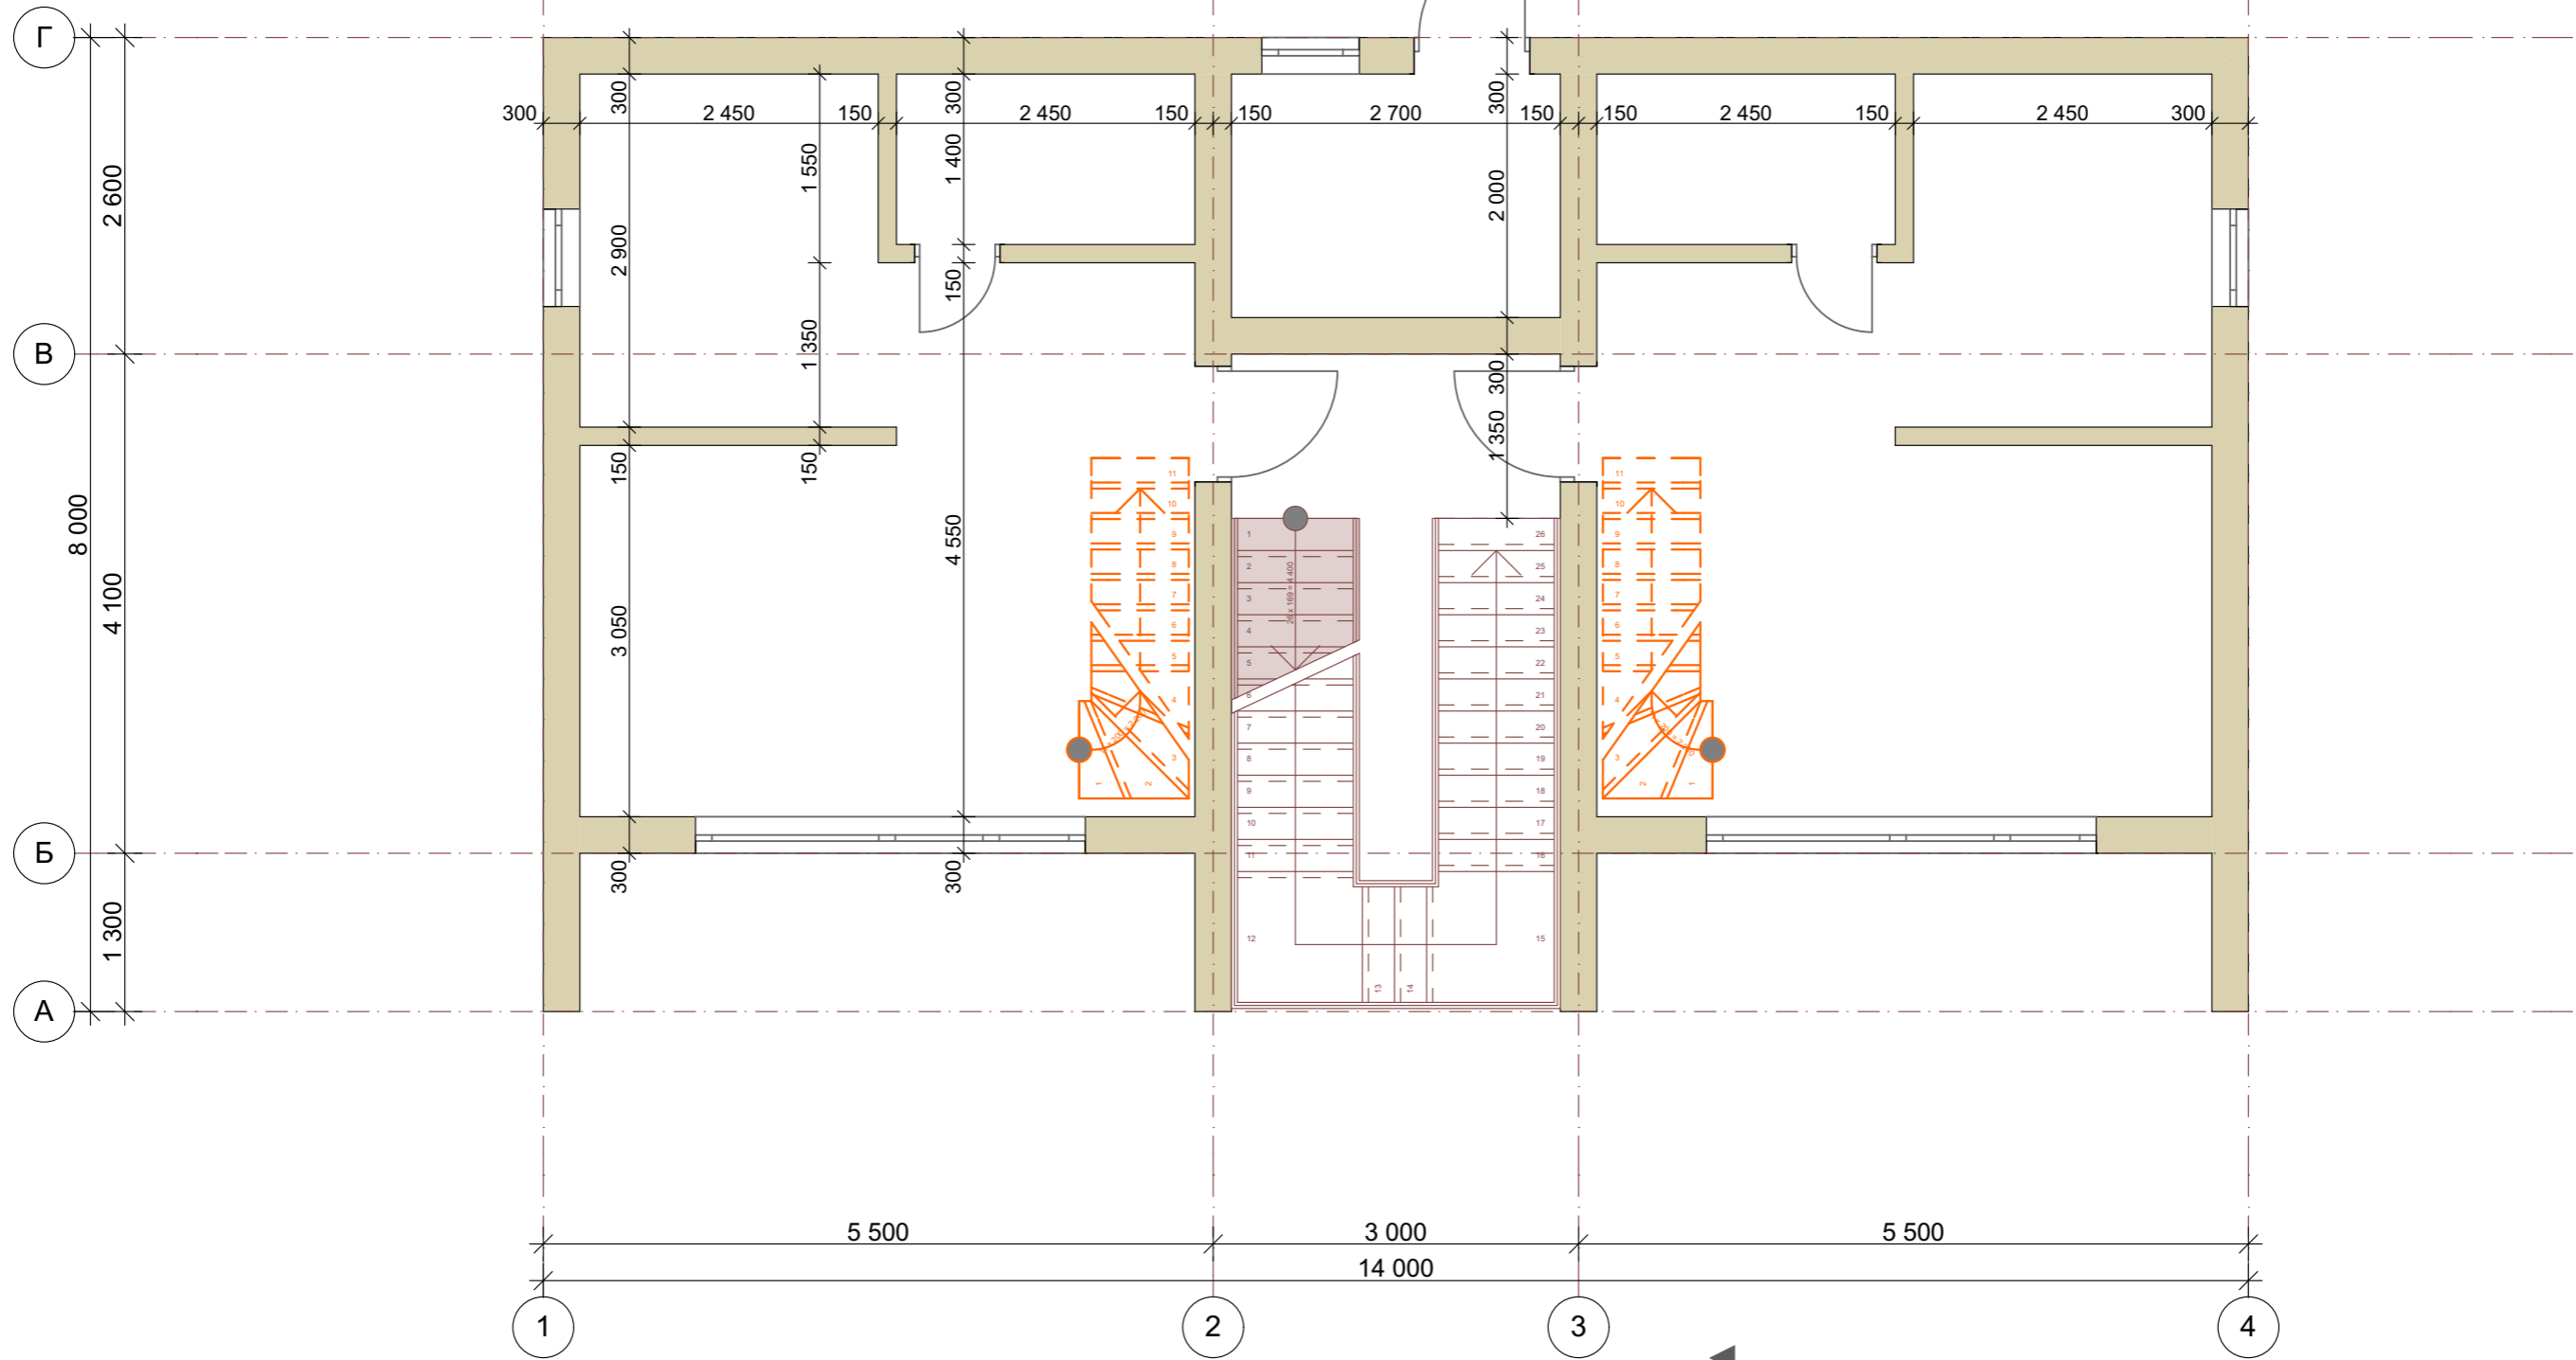


Фасад 1 ▲


▲ 2

Формат А3

|        |                                |                        |      |   |
|--------|--------------------------------|------------------------|------|---|
| Стадия | Жилой дом.<br>Сочи, с. Высокое | План 1 этажа (размеры) | Лист |  |
| ЭП     |                                |                        | 04   |   |

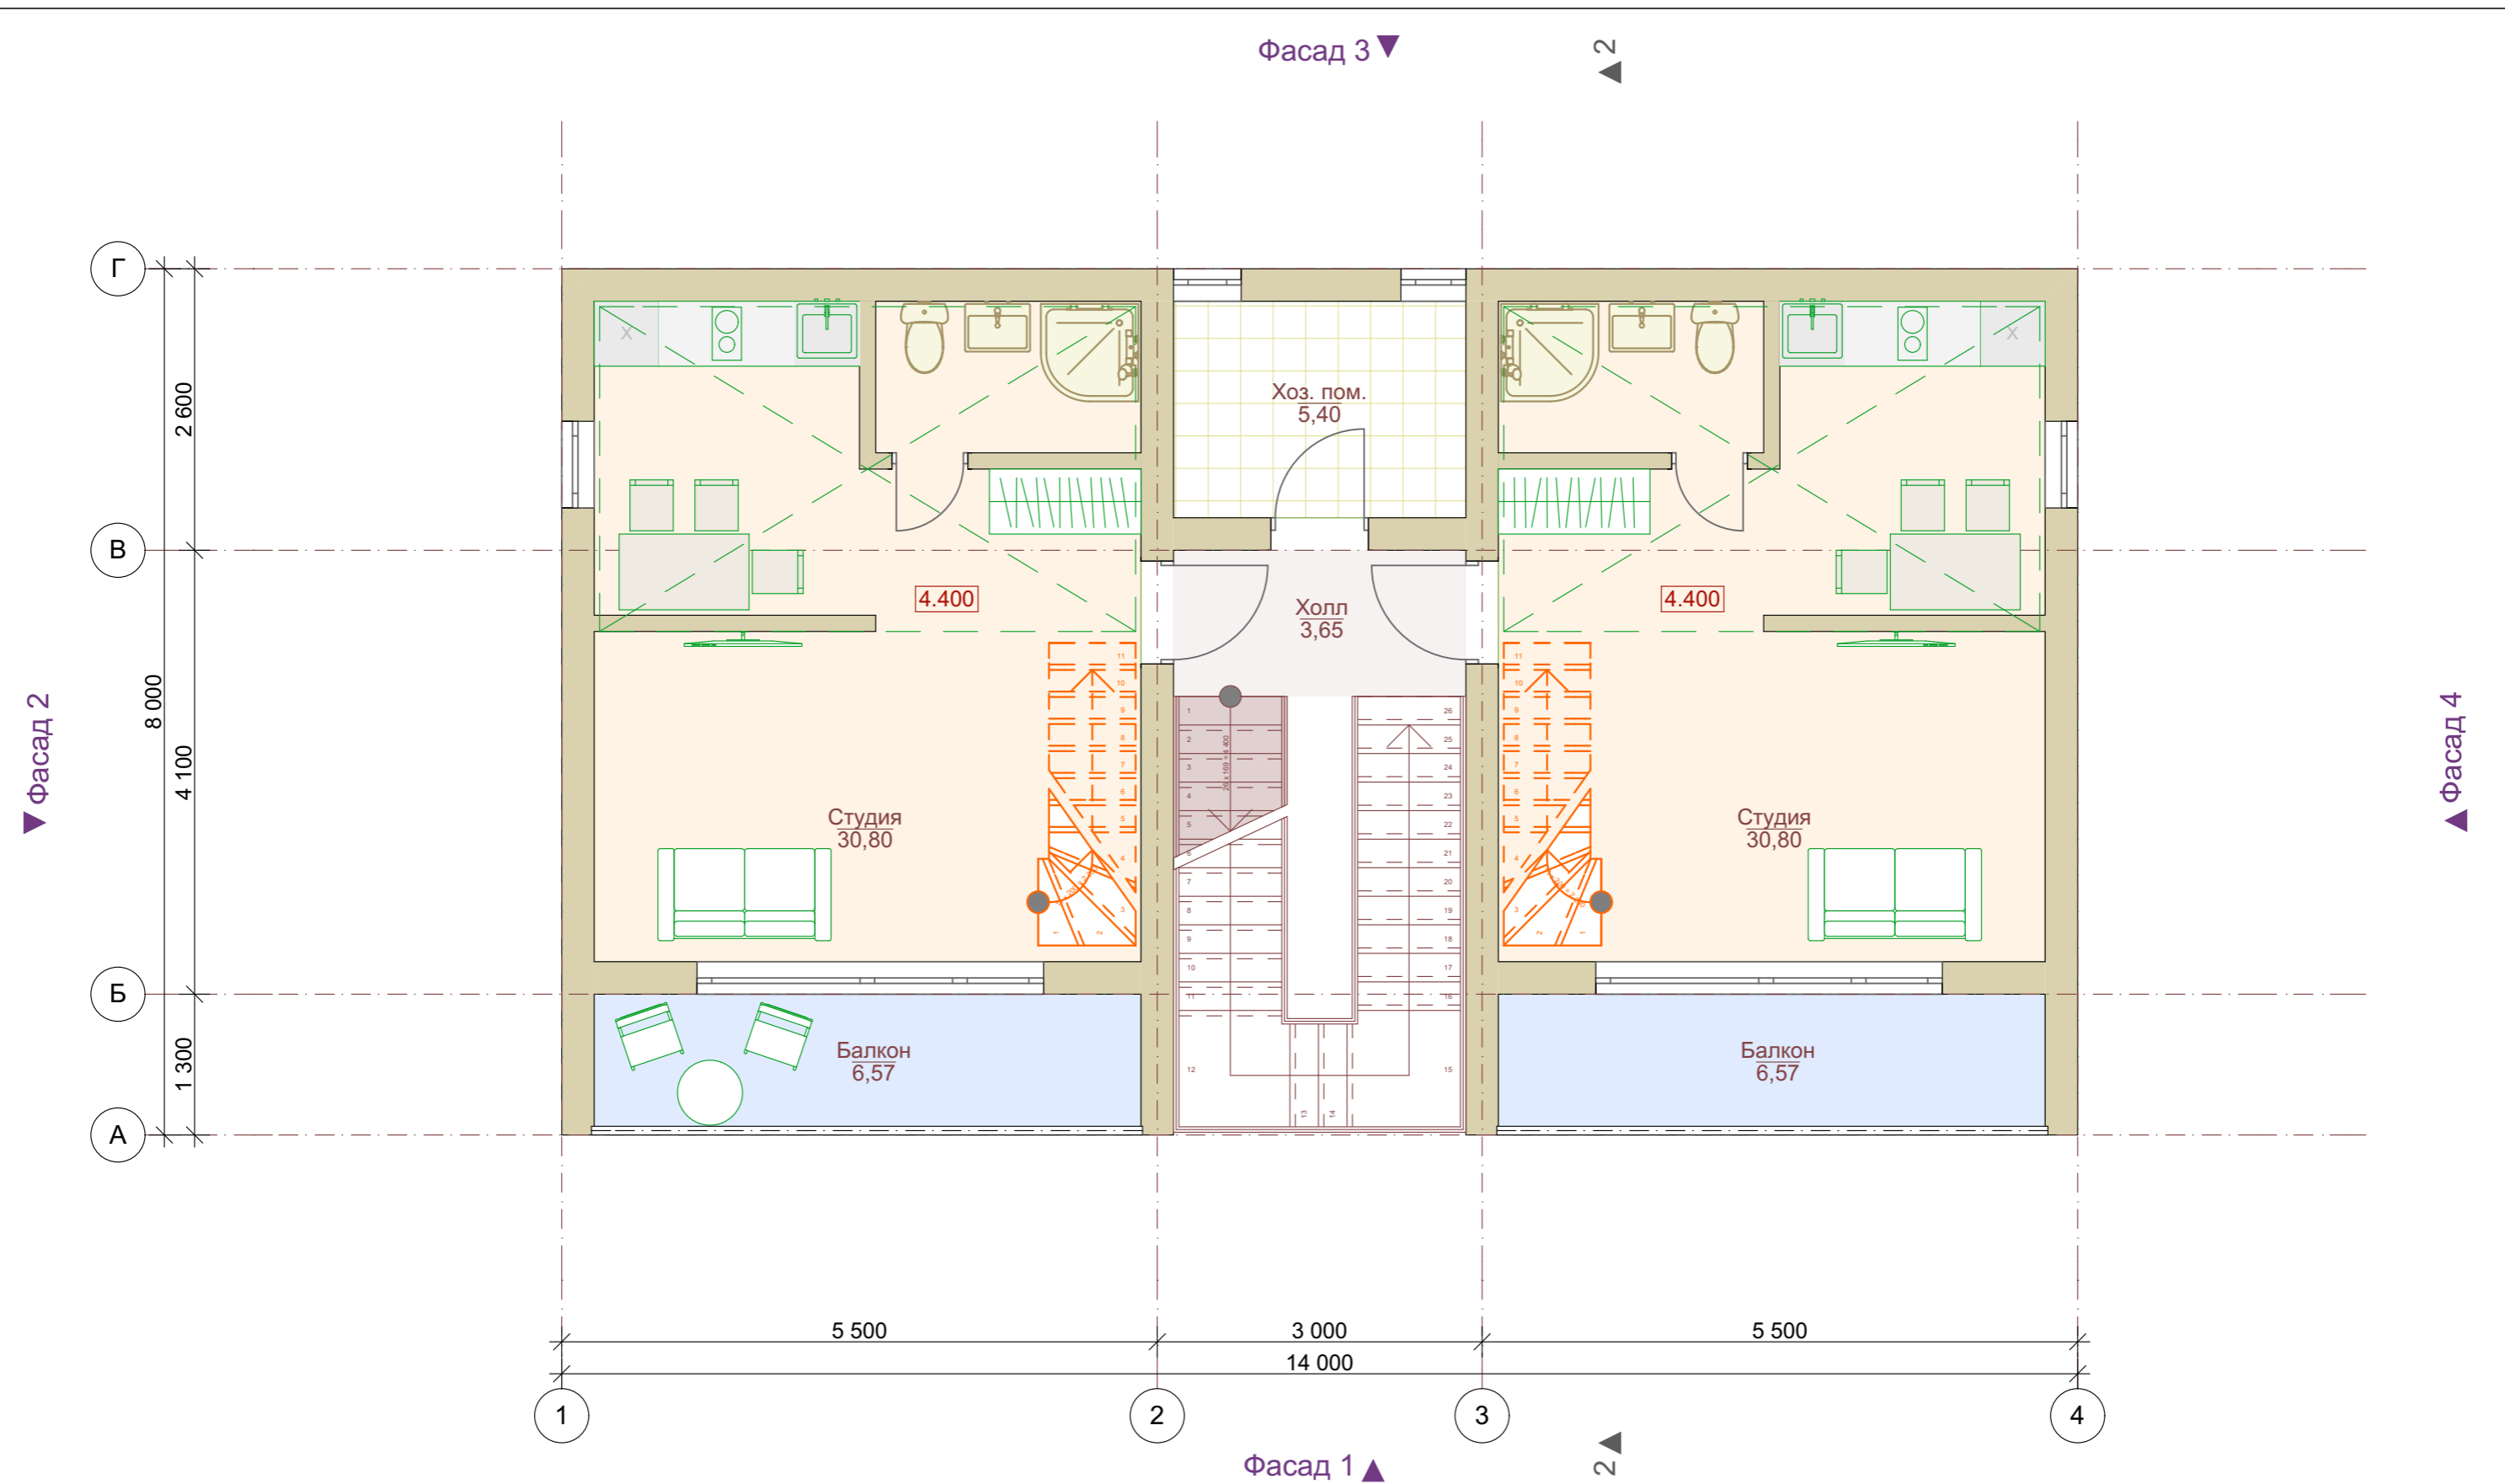

| Помещение | Площадь   |
|-----------|-----------|
| Антресоль | 14,85     |
| Антресоль | 14,85     |
| Балкон    | 6,57      |
| Балкон    | 6,57      |
| Студия    | 30,80     |
| Студия    | 30,80     |
| Хоз. пом. | 5,40      |
| Холл      | 3,65      |
|           | 113,49 м² |

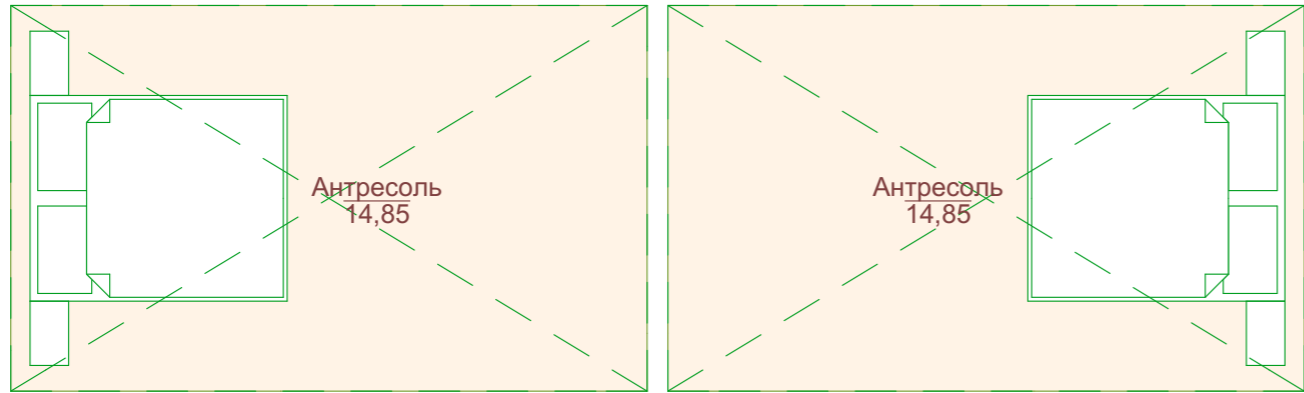


Фасад 3 ▼


▲ 2

▼ Фасад 2

▲ Фасад 4

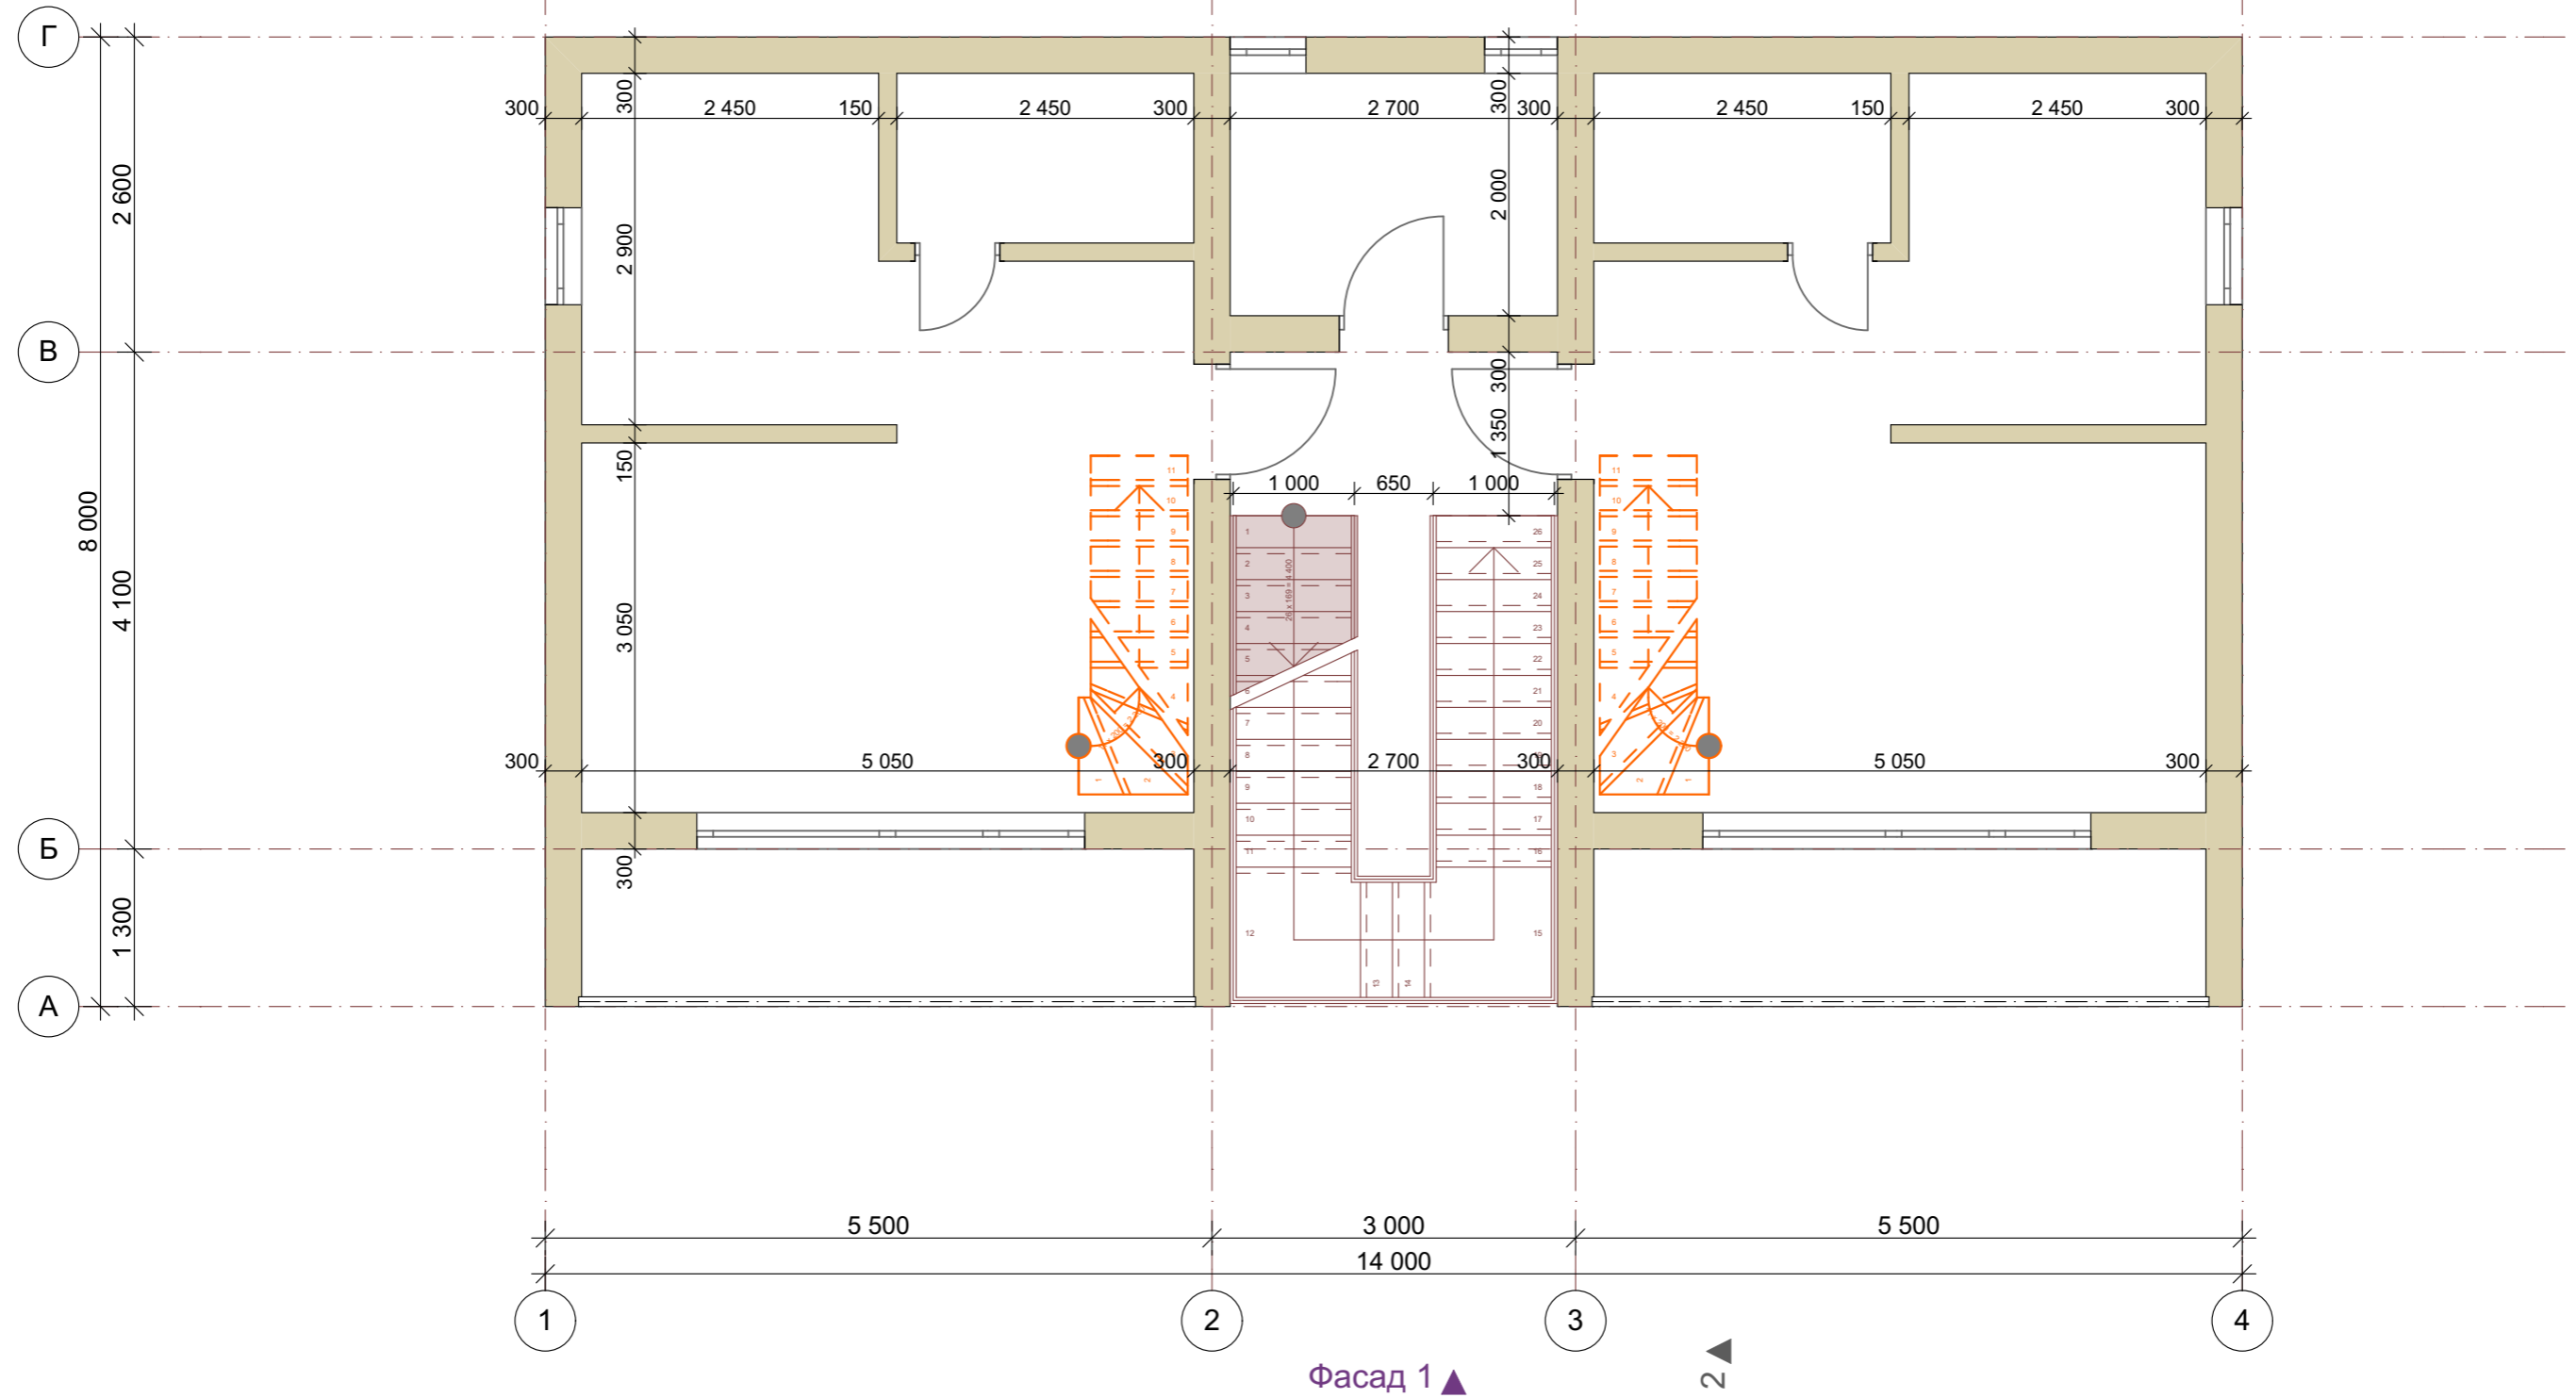

Формат А3

|        |                                |                        |      |   |
|--------|--------------------------------|------------------------|------|---|
| Стадия | Жилой дом.<br>Сочи, с. Высокое | План 2 этажа (размеры) | Лист |  |
| ЭП     |                                |                        | 06   |   |